



REGIONE PUGLIA



COMUNE DI MARGHERITA DI SAVOIA  
SPORTELLO UNICO ATTIVITA' PRODUTTIVE (S.U.A.P.)  
Via Duca degli Abruzzi, s.n.c. - 76016 Margherita di Savoia (BT)

PERMESSO DI COSTRUIRE PER LA REALIZZAZIONE DI  
UNA STRUTTURA RICETTIVA-ALBERGHIERA IN  
MARGHERITA DI SAVOIA ALLA VIA VITTORIO VENETO.

UBICAZIONE CATASTALE DEL TERRENO:  
FOGLIO 17, PARTICELLE 773, 1112, 1276, 268, 270, 272.

IL PROPONENTE

Valerio Lorenzo Srl

IL TECNICO

Dott. Ing. Ruggiero Mavelli

Argomento: ELABORATI PROGETTUALI

ELABORATO:

Contenuto della tavola: SEZIONI PROGETTUALI SCALA 1:100

TAV.12


DATE AGGIORNAMENTI

1	
2	
3	
4	


Studio di Ingegneria  
Via Traetta n°20 - 76016 Margherita di Savoia (BT)  
RUGGIERO MAVELLI INGEGNERE  
cell: 349.8659451  
E-mail: rugmave@libero.it

Ubicazione Immobile: Via Vittorio Veneto

SEZIONE A-A'

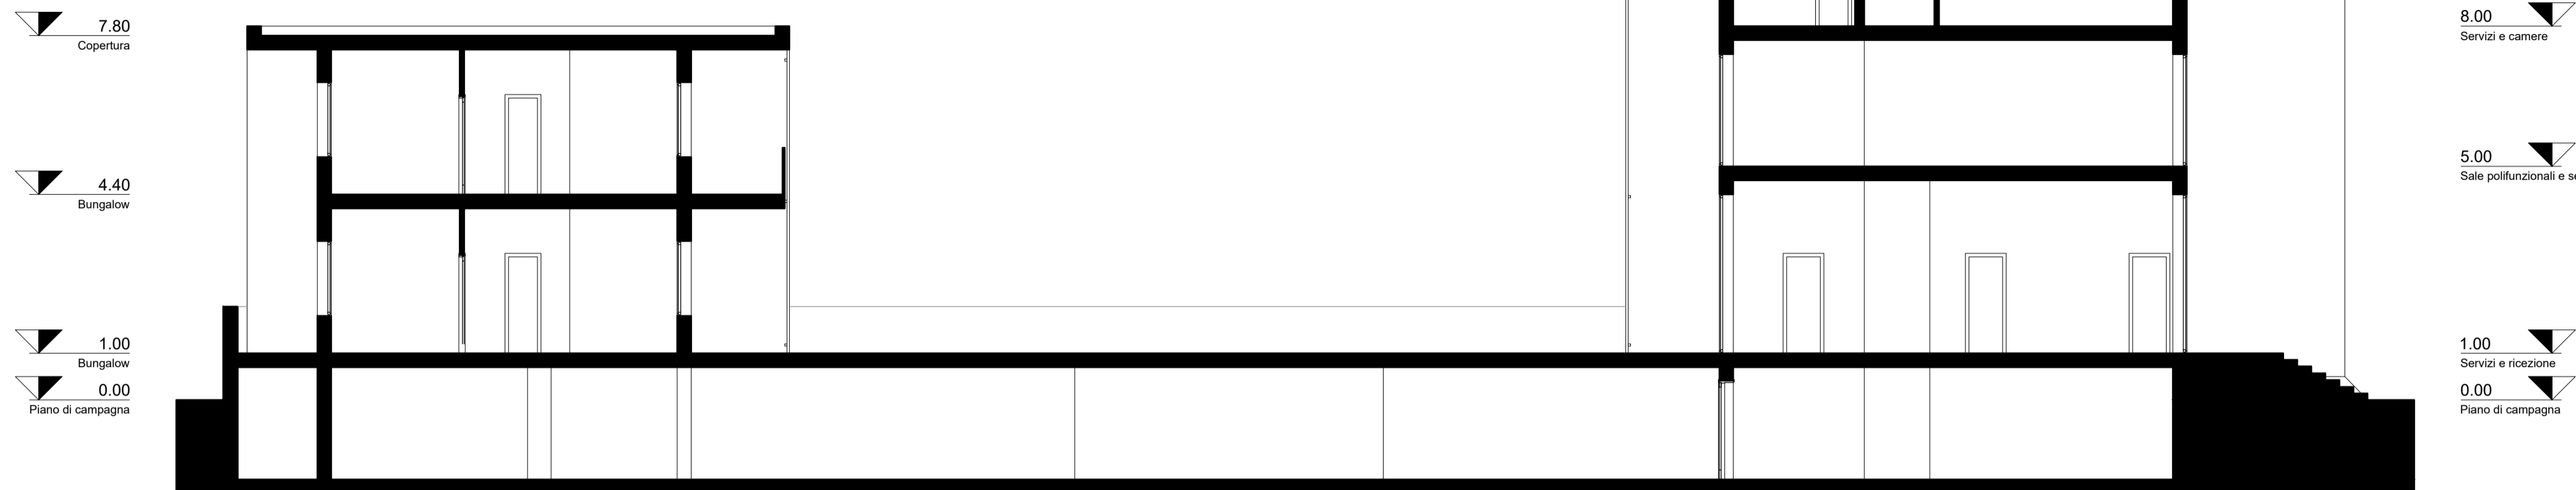

SEZIONE B-B'

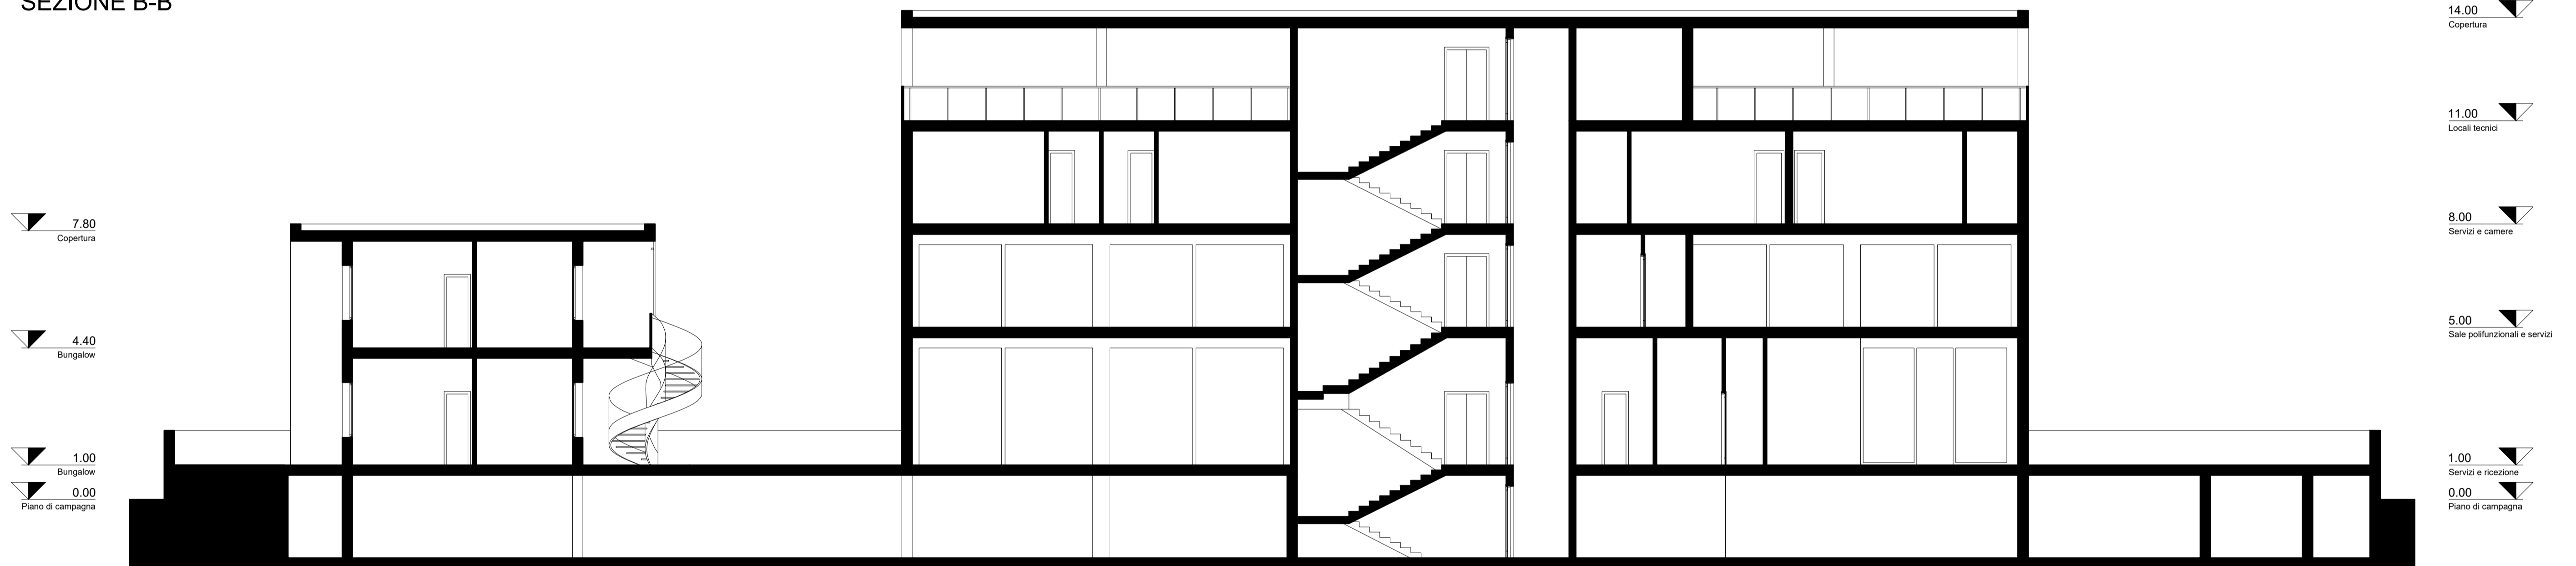

SEZIONE C-C'

