



REGIONE PUGLIA



COMUNE DI MARGHERITA DI SAVOIA

SPORTELLO UNICO ATTIVITA' PRODUTTIVE (S.U.A.P.)

Via Duca degli Abruzzi, s.n.c. - 76016 Margherita di Savoia (BT)

PERMESSO DI COSTRUIRE PER LA REALIZZAZIONE DI UNA STRUTTURA RICETTIVA-ALBERGHIERA IN MARGHERITA DI SAVOIA ALLA VIA VITTORIO VENETO.

UBICAZIONE CATASTALE DEL TERRENO:  
FOGLIO 17, PARTICELLE 773, 1112, 1276, 268, 270, 272.

IL PROPONENTE

Valerio Lorenzo Srl

IL TECNICO

Dott. Ing. Ruggiero Mavelli

Argomento: PROFILI STATO DI PROGETTO

ELABORATO:

**TAV.13**

Contenuto della tavola: Profili longitudinali / trasversali  
Scala 1:500

DATE AGGIORNAMENTI

1  
2  
3  
4

Studio di Ingegneria




Via Traetta n°20 - 76016 Margherita di Savoia (BT)

RUGGIERO MAVELLI INGEGNERE


cell: 349.8659451

E-mail: rugmave@libero.it

Ubicazione Immobile: Via Vittorio Veneto

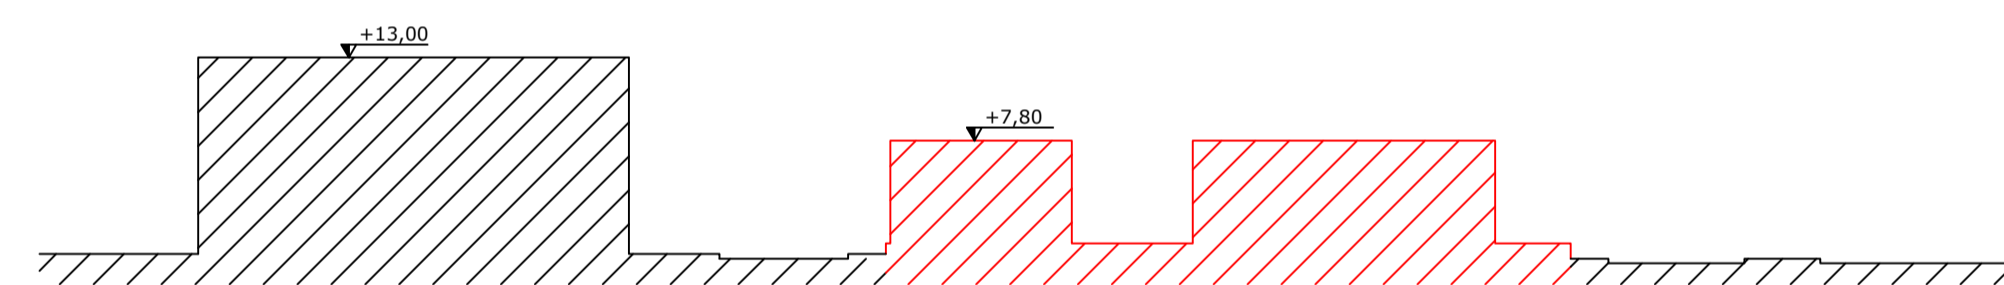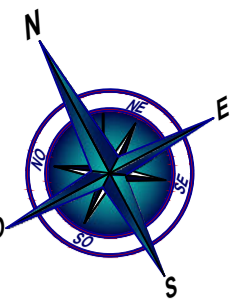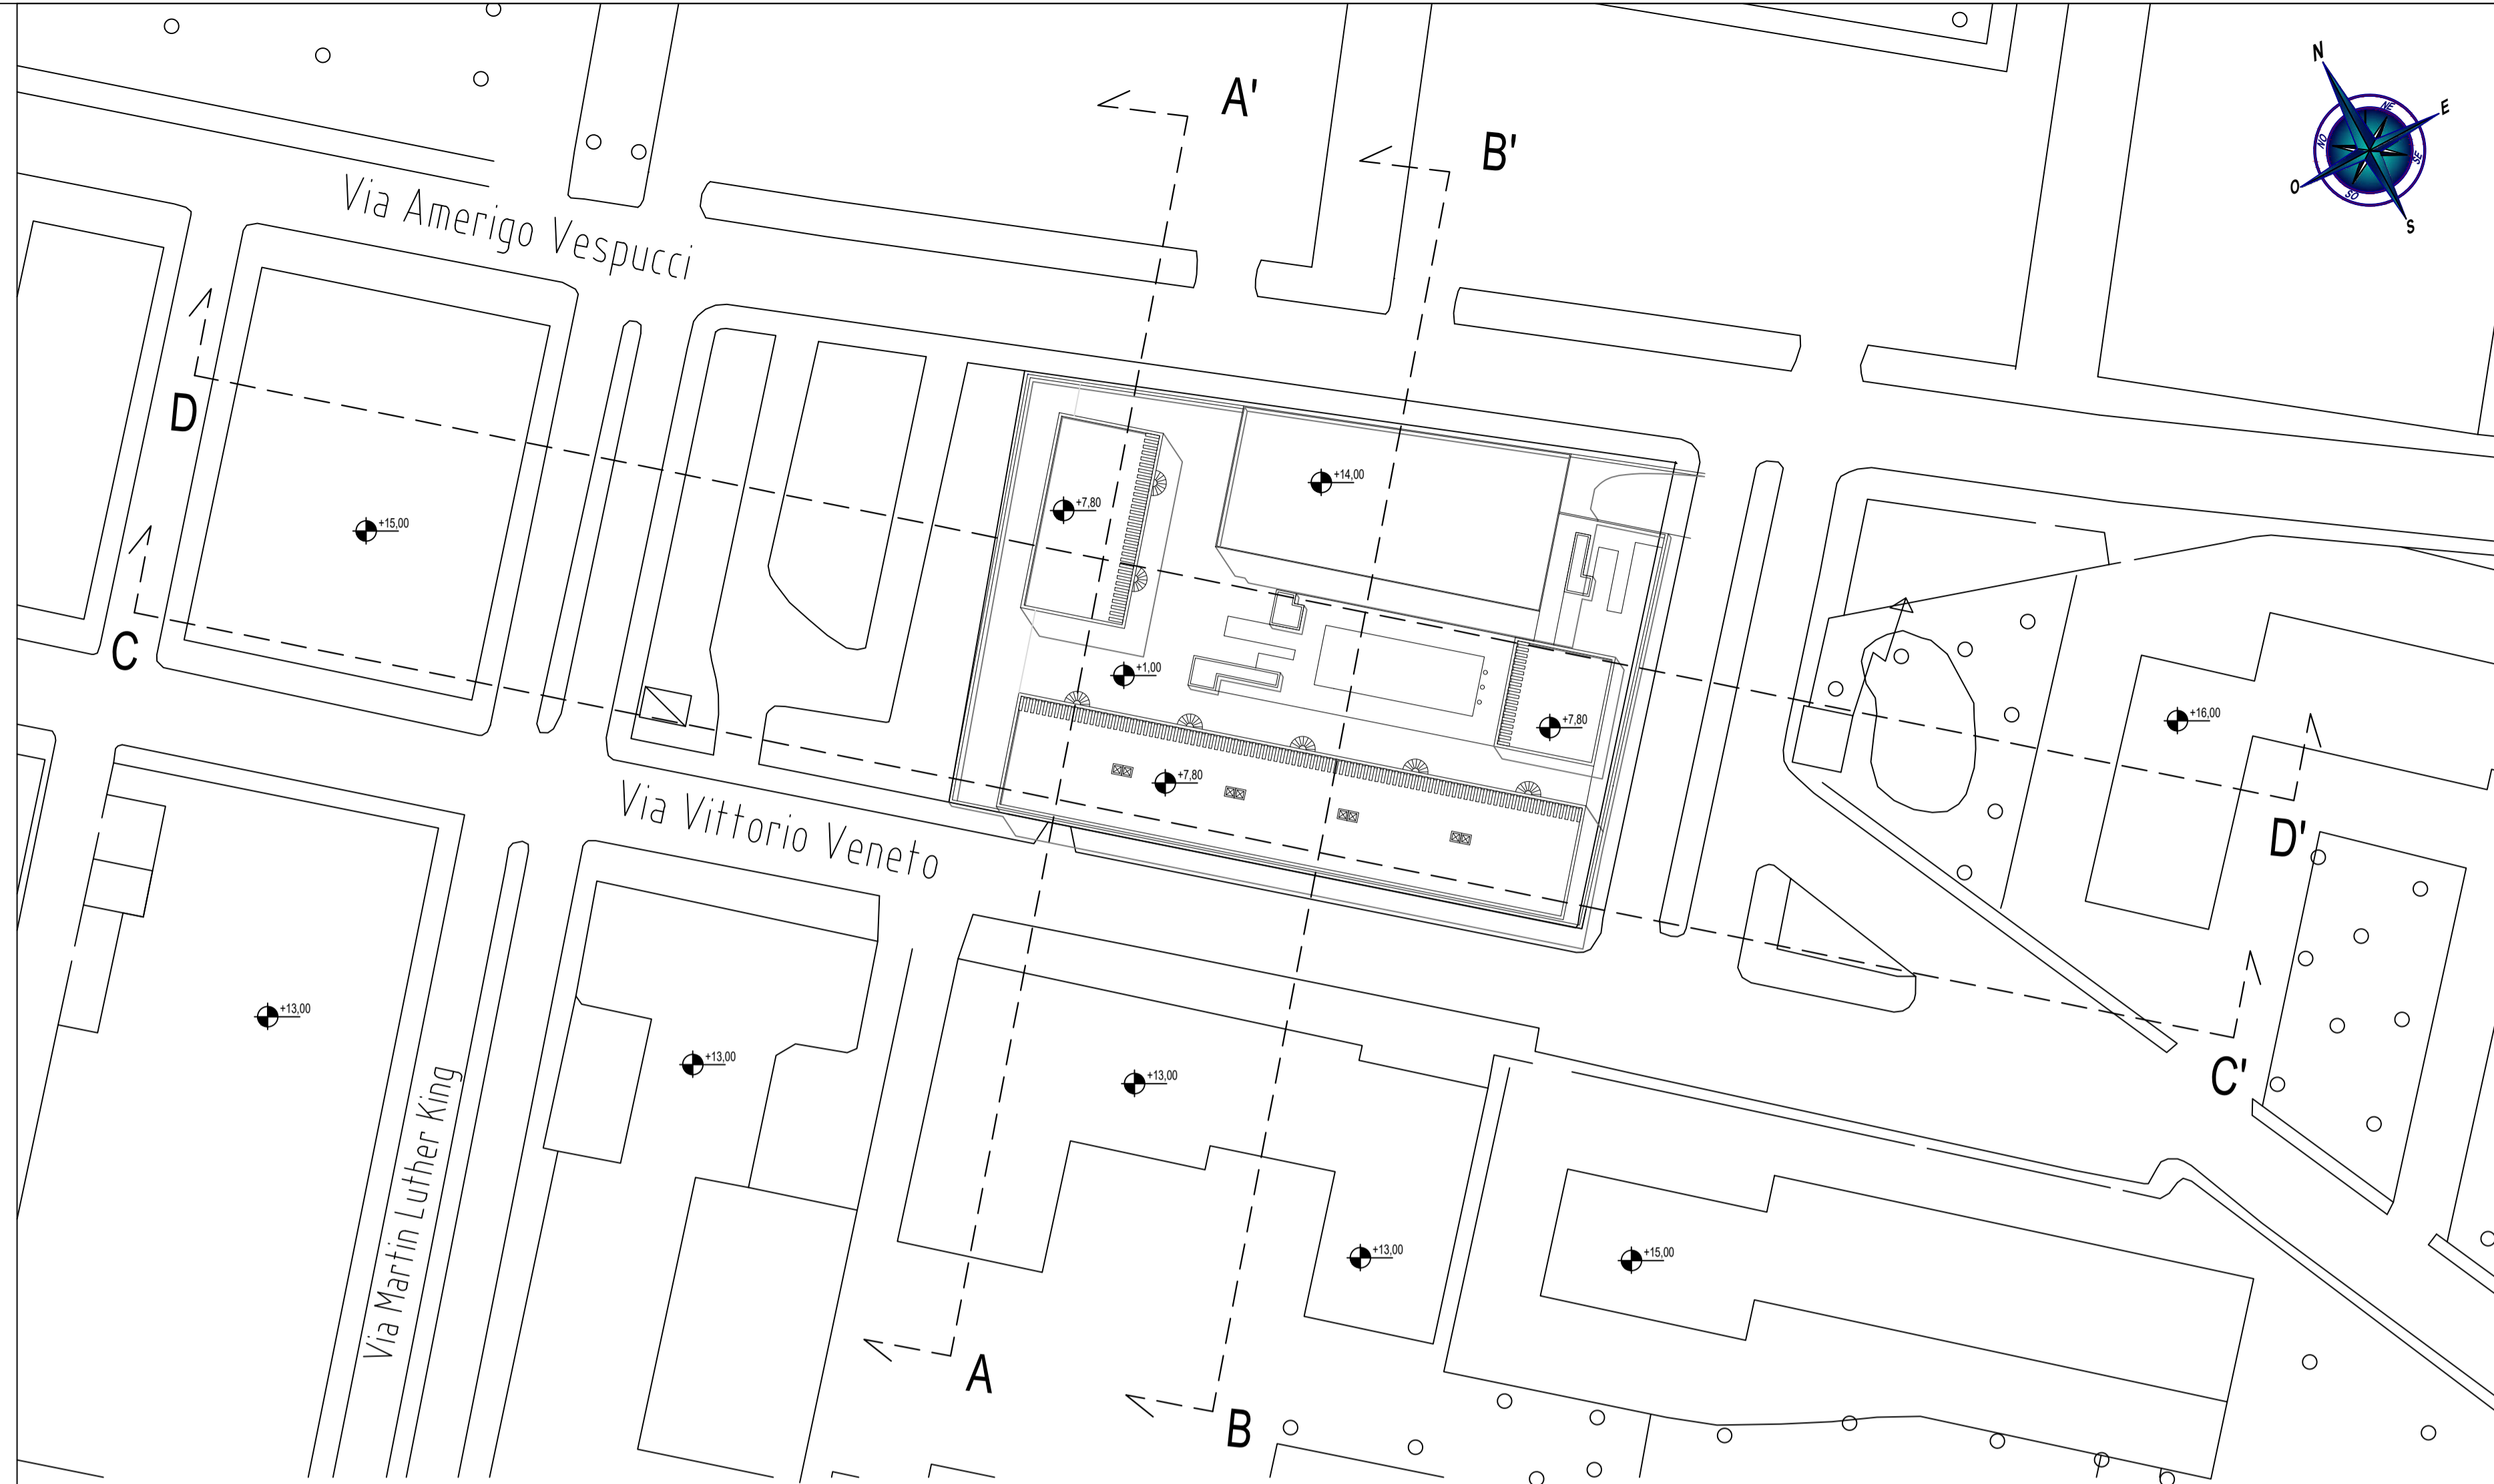


Sezione A - A'

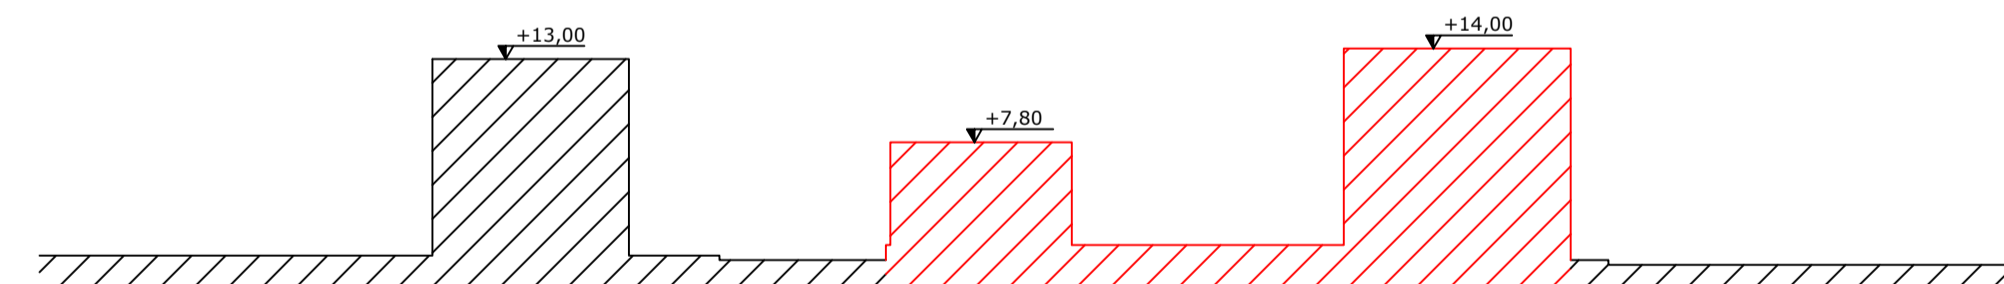

Sezione B - B'



Sezione C - C'

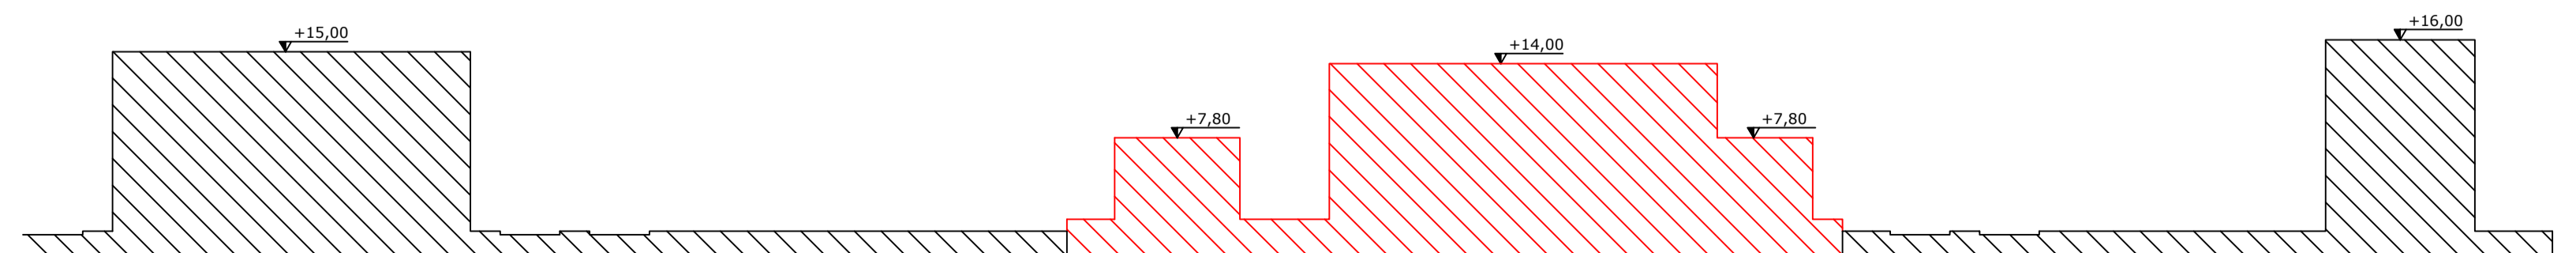

Sezione D - D'