

PROGRAMMA DELL'ABITARE SOSTENIBILE E SOLIDALE DELLA
REGIONE PUGLIA - FINANZIAMENTO D.D. n. 352/2021 e
n.402/2021

Intervento di realizzazione di dodici nuovi alloggi di ERP nel
Comune di Margherita Di Savoia (BT) alla via Salinis

PROGETTO ESECUTIVO


	I progettisti RTP Arch. Guido GROSSO (capogruppo) Arch. Maria Grazia VITALE Ing. Giovanni SCALA	Il Responsabile Unico del Progetto Arch. Anna Maria TOMASULO
Riquadro firme		Il Dirigente dell'Area Tecnica Ing. Vincenzo DE DEVITIIS

TAVOLA	TITOLO		SCALA 1:1000/5000
IG01	INQUADRAMENTO GENERALE DELL'AREA		DATA 01/2026
AGGIORNAMENTI	L'IMPRESA	IL DIRETTORE DEI LAVORI	
RIF.			




AC_DrawingNumber

AC_DrawingName

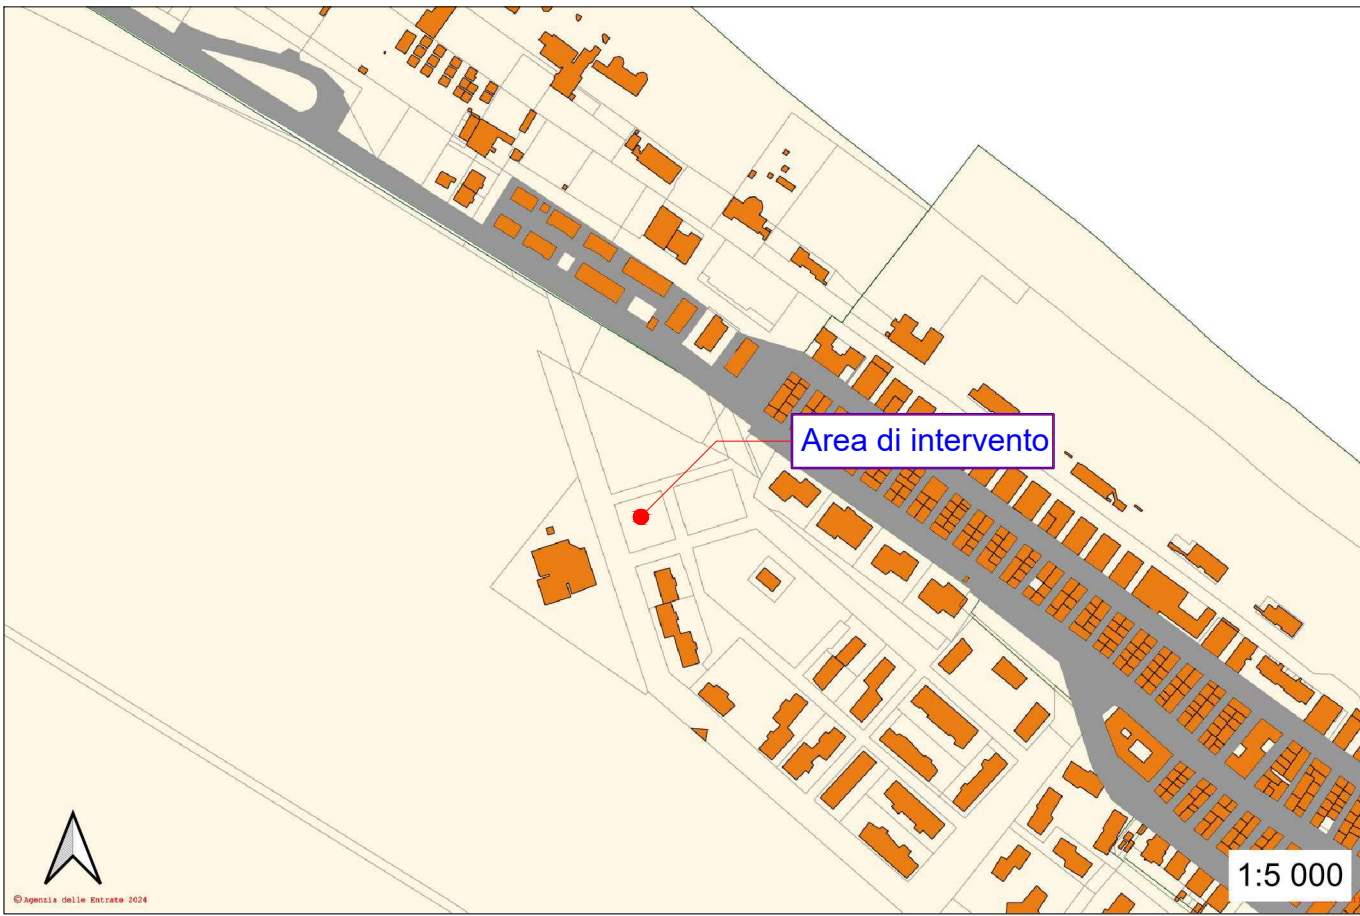


AC_DrawingNumber

AC_DrawingName

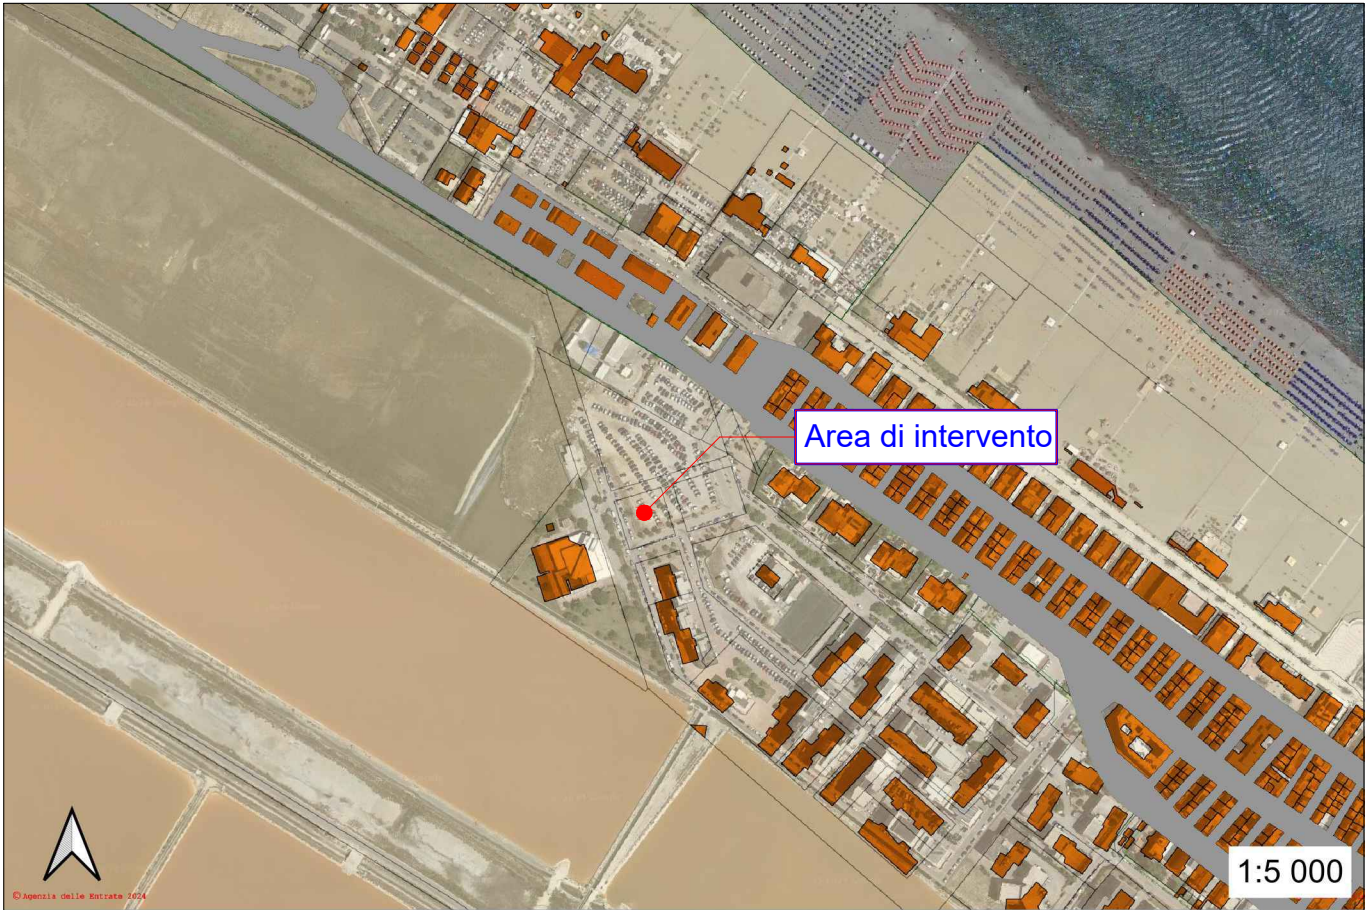

AC_DrawingNumber

AC_DrawingName

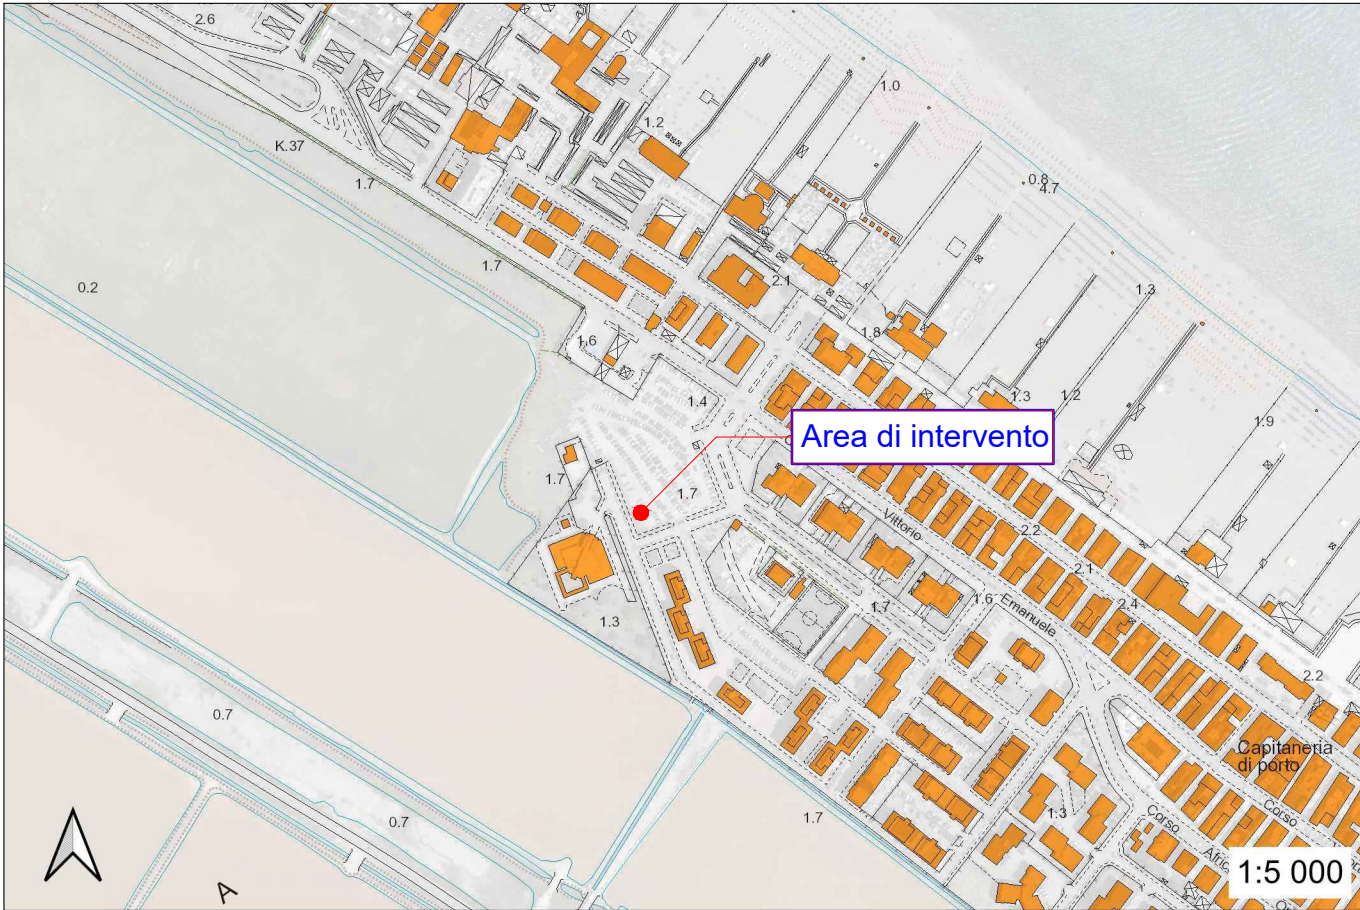


AC_DrawingNumber

AC_DrawingName



AC_DrawingNumber

AC_DrawingName

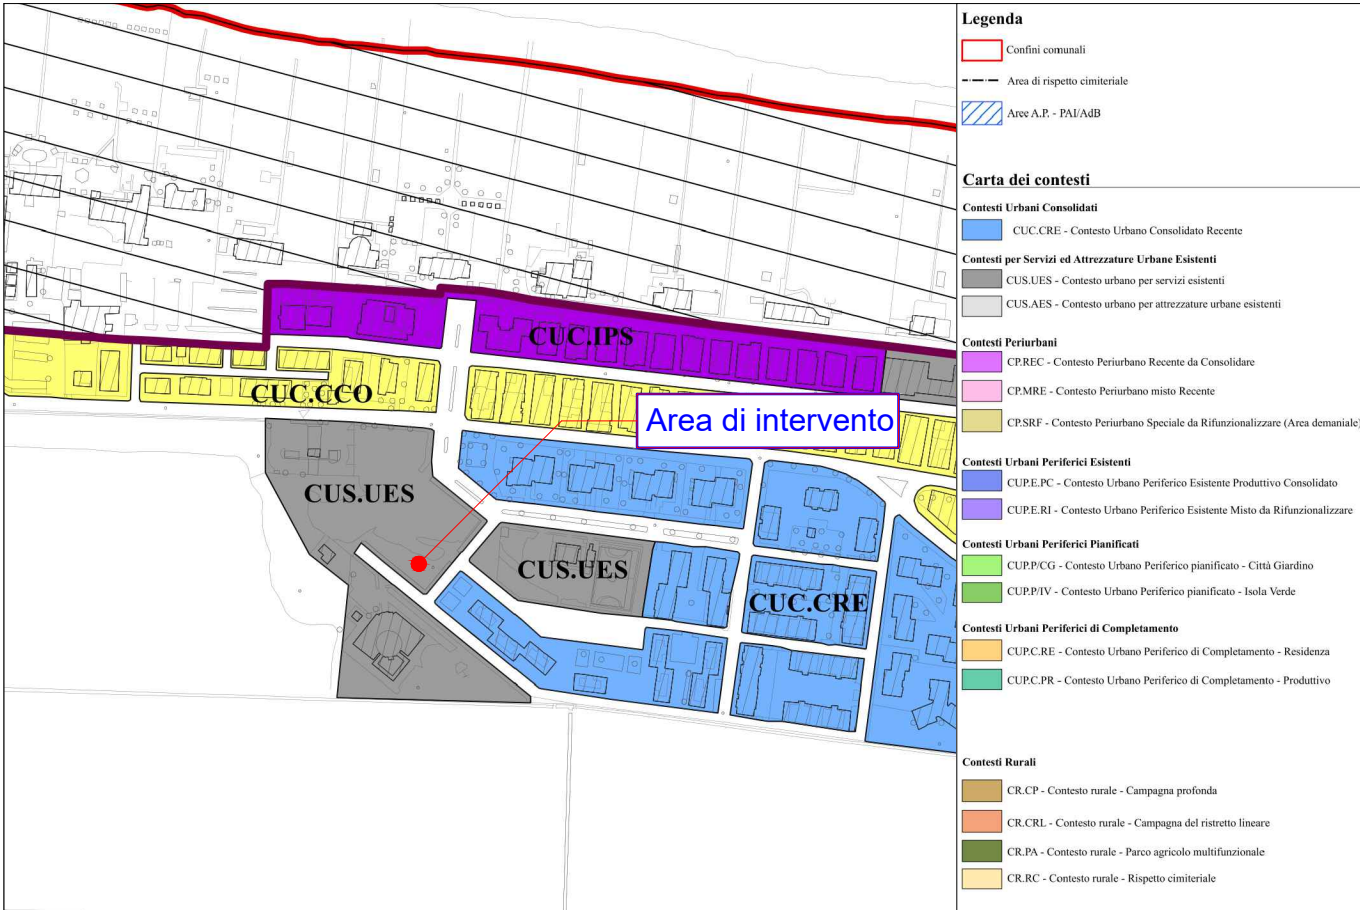

AC_DrawingNumber

AC_DrawingName